



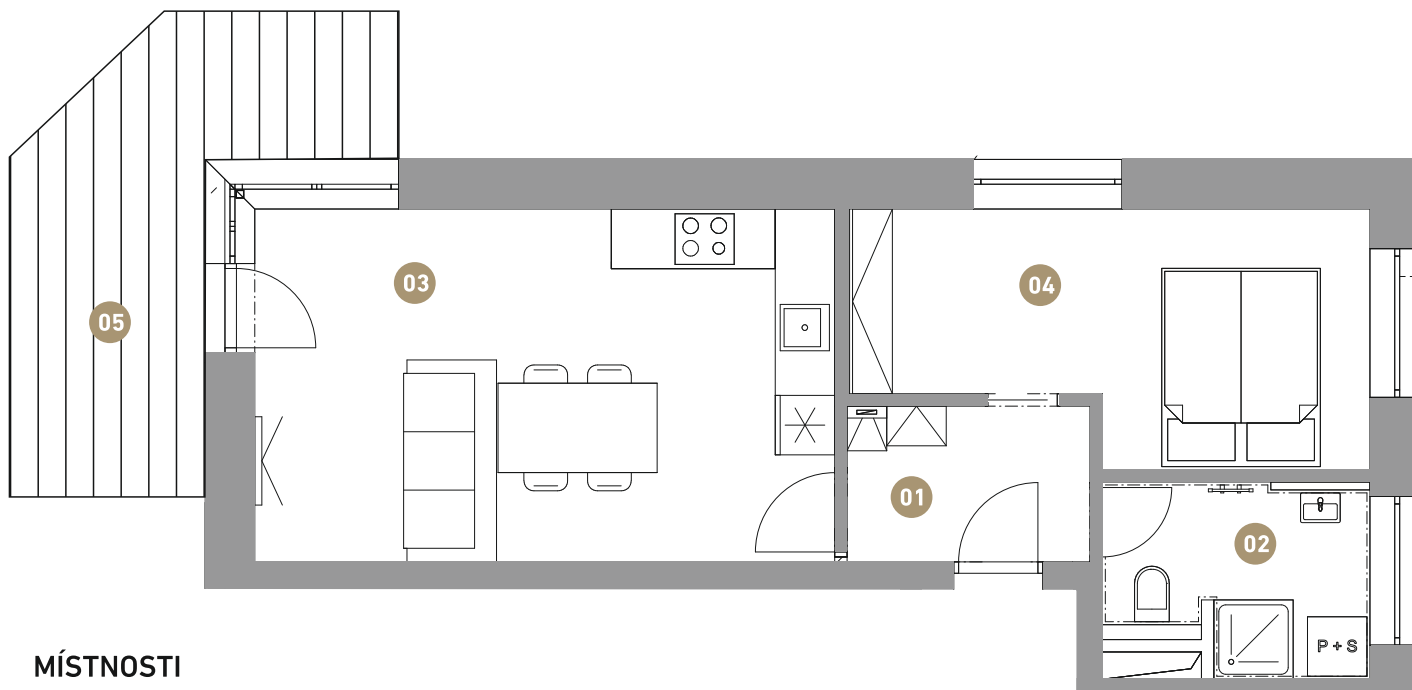

MÍSTNOSTI

01	CHODBA	3,9 m ²
02	KOUPELNA	4,7 m ²
03	KUCHYŇSKÝ KOUT + OBÝVACÍ POKOJ	21,0 m ²
04	POKOJ	11,9 m ²
	UŽITNÁ PLOCHA	41,4 m ²
	CELKOVÁ PLOCHA BYTU	43,3 m²
05	TERASA	13,6 m ²

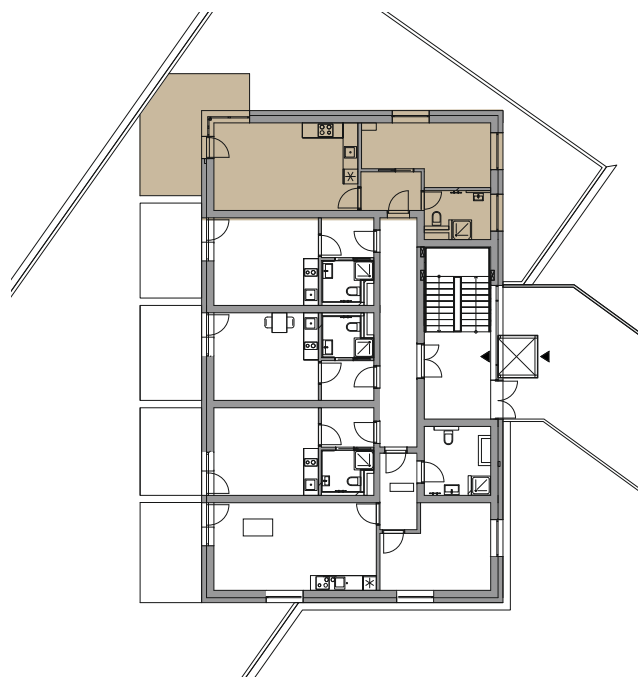

Celková plocha bytu je uvedena dle nařízení vlády č. 366/2013.
Vyobrazené zařízení v plánech bytů (kuchyňská linka, nábytek, aj.) nejsou součástí dodávky.
Rozmístění nábytku je pouze ilustrační.

CENTURY 21
Vaše Reality